
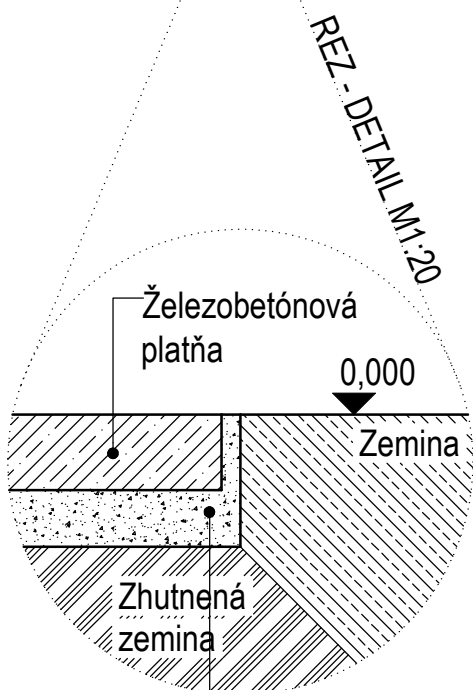


# Pôdorys osadenia podkladových pätičiek HD32B

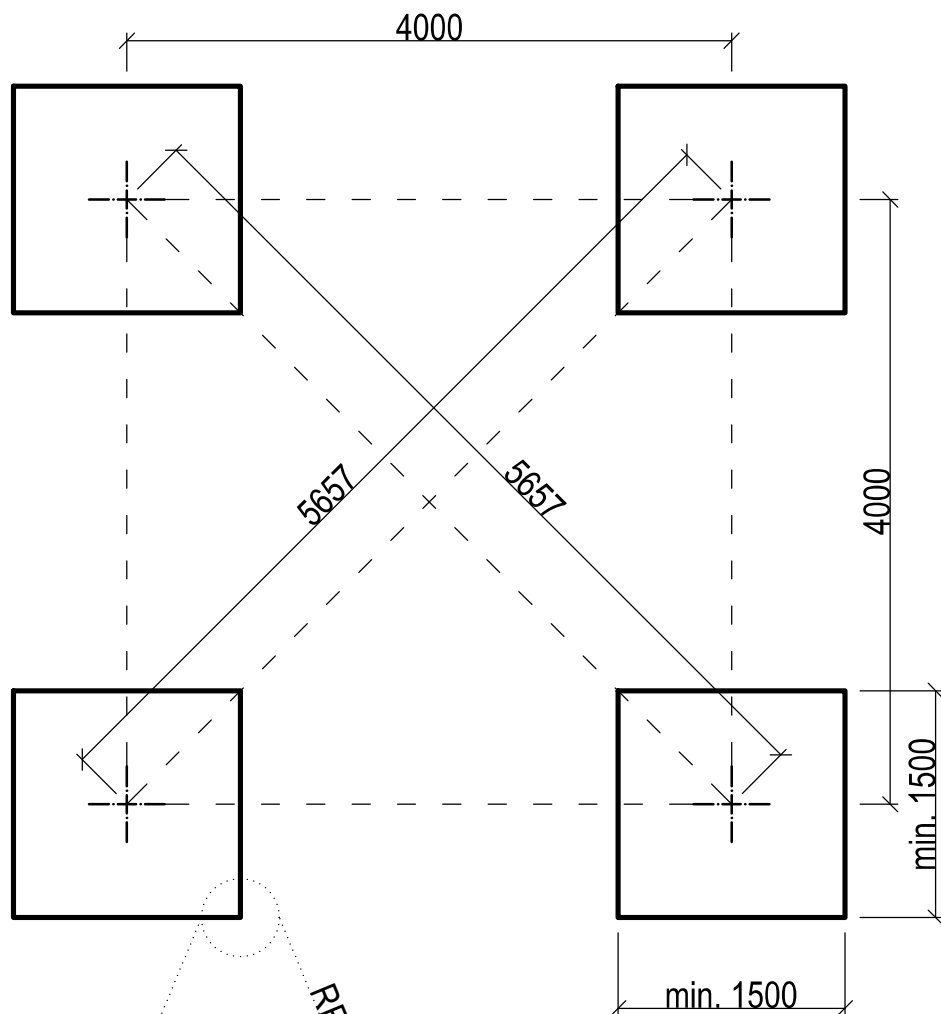

Kamenná drť  
zhutnená na 20MPa  
hrúbky 300mm

## Požiadavky na elektrickú prípojku k žeriavu

Zabezpečiť ochranu prípojky minimálne 35A ističom.  
Pripojenie žeriavu k sieti 5-kolíkovou 32A zásuvkou.  
Prívodný kábel osadiť na vhodnom mieste s chráničkou.  
Zabezpečiť uzemnenie žeriavu.

PROJEKTANT Ing. Reháč Matej	Žeriav HD32B	INVESTOR	
VYPRACOVAL Ing. Reháč Matej		Č. ZÁKAZKY	
NETURE BAU s.r.o.  www.neturebau.sk info@neturebau.sk	PROJEKT	STATUS DOK.	
	Výkres osadenia podkladných pätičiek	MIERKA 1:50	KÓD DOK.
NÁZOV DOKUMENTÁCIE		FORMÁT DÁTUM	JAZYK
		Č. DOKUMENTÁCIE	
		A4	1/1
		FORMÁT DÁTUM	JAZYK
			LISTUPOČET